



# 建筑设备

## 三分宅基地 方案二

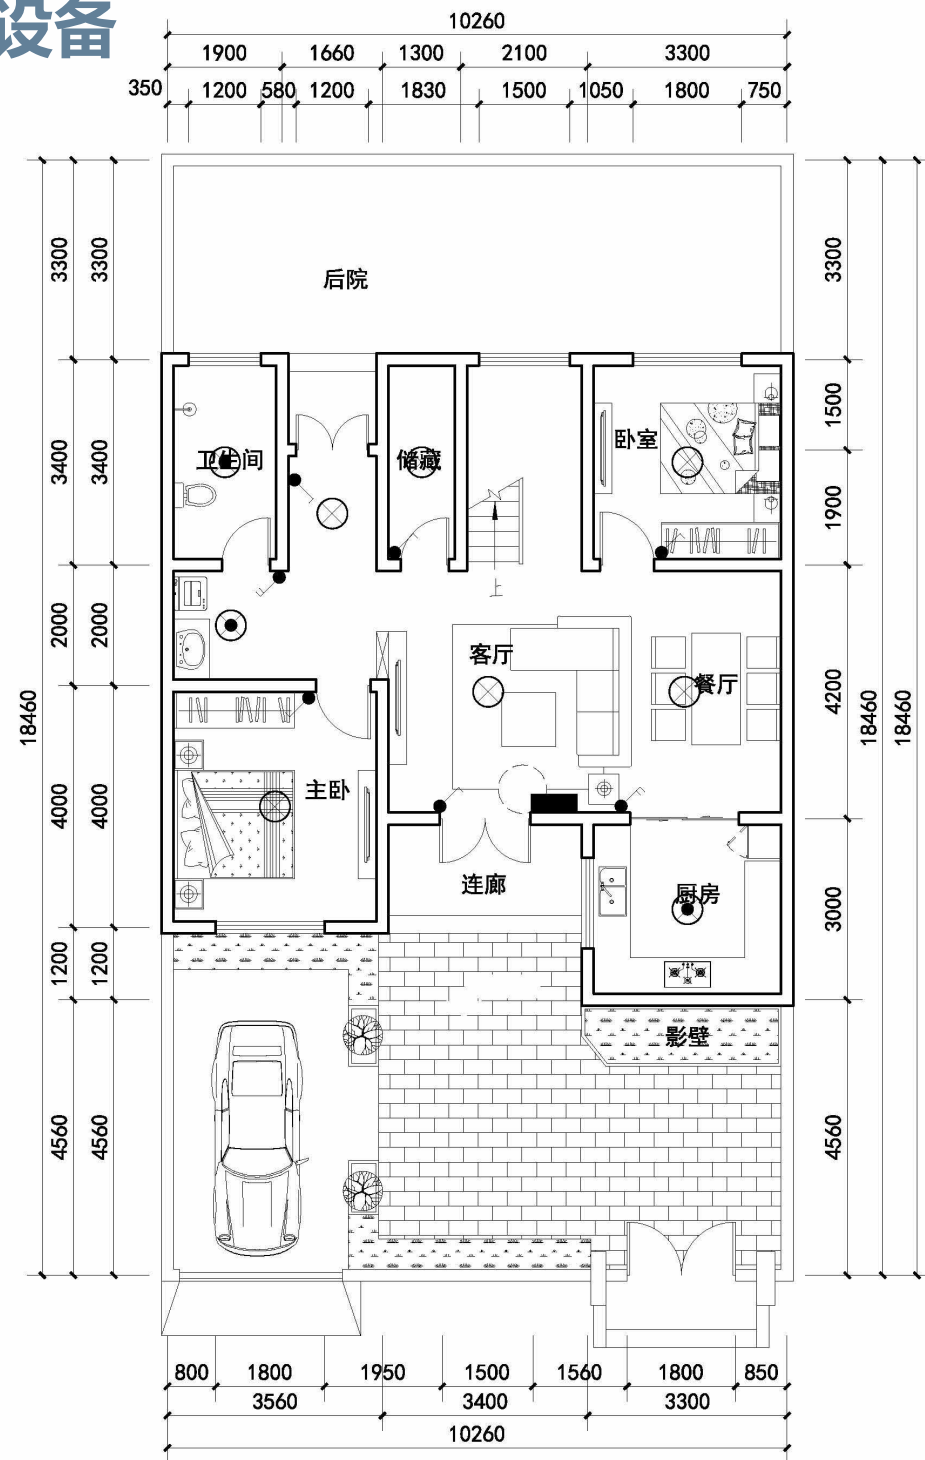

一层照明平面图 1:100

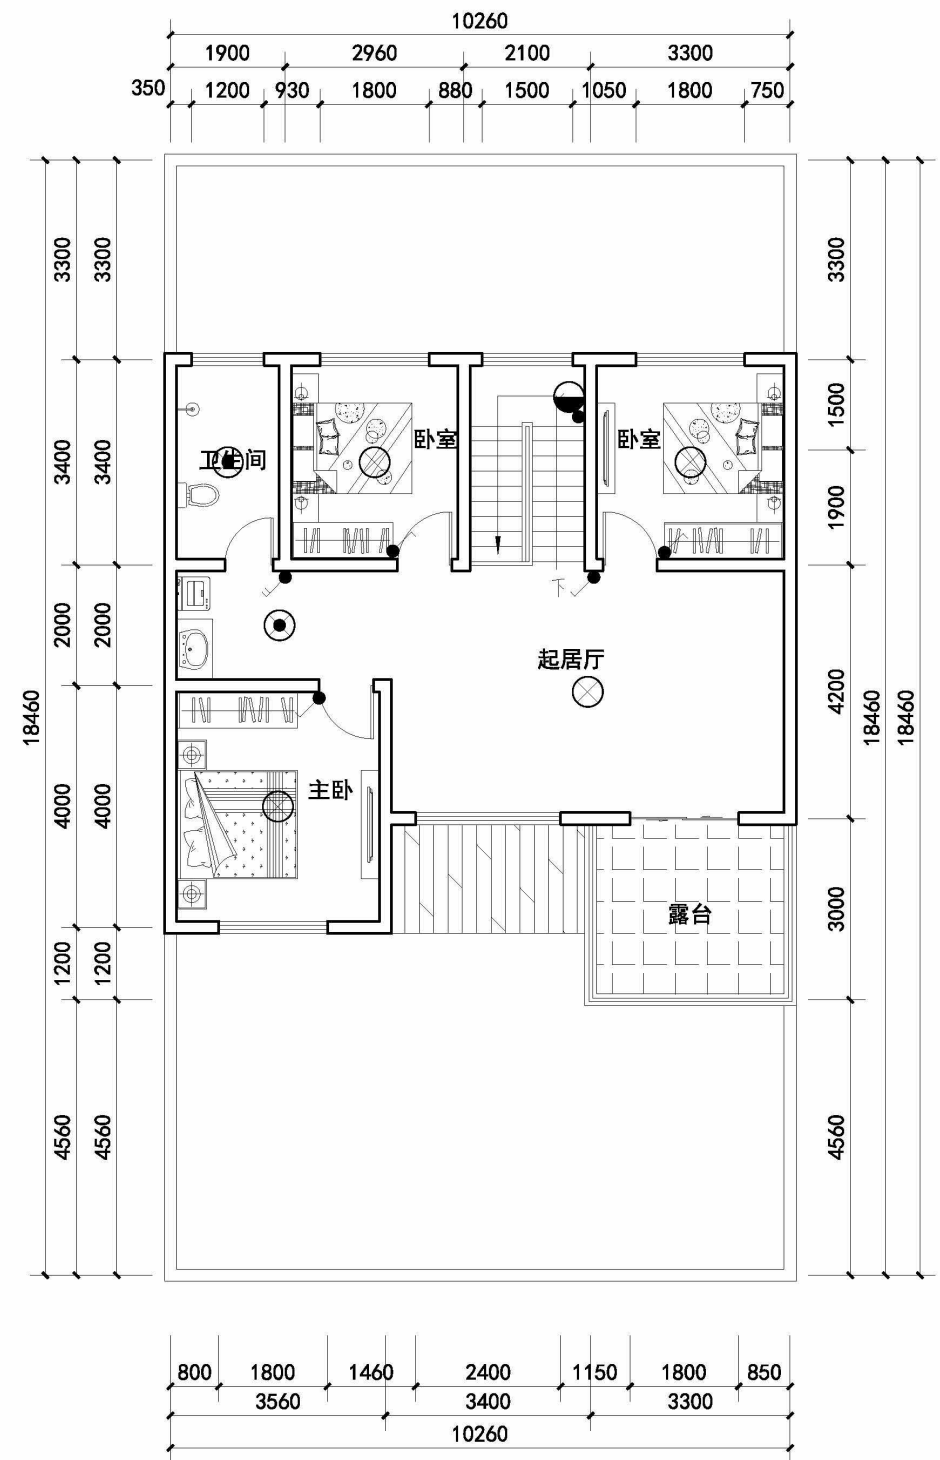

二层照明平面图 1:100